

ΕΦΗΜΕΡΙΣ ΤΗΣ ΚΥΒΕΡΝΗΣΕΩΣ
ΤΗΣ ΕΛΛΗΝΙΚΗΣ ΔΗΜΟΚΡΑΤΙΑΣ

ΕΝ ΑΘΗΝΑΙΣ ΤΗ 22 ΣΕΠΤΕΜΒΡΙΟΥ 1977 | ΤΕΥΧΟΣ ΤΕΤΑΡΤΟΝ | ΑΡΙΘΜΟΣ ΦΥΛΛΟΥ 328

ΠΕΡΙΕΧΟΜΕΝΑ

ΑΠΑΛΛΟΤΡΙΩΣΕΙΣ

ΑΠΟΦΑΣΕΙΣ

ΑΝΑΚΟΙΝΩΣΕΙΣ

ΠΟΛΕΟΔΟΜΙΑ

ΔΙΑΤΑΓΜΑΤΑ

ΑΠΟΦΑΣΕΙΣ

ΑΝΑΚΟΙΝΩΣΕΙΣ

ΑΠΑΛΛΟΤΡΙΩΣΕΙΣ

ΑΠΟΦΑΣΕΙΣ

Ἀριθ. Ε. 10797/4971 (1)

Περὶ ἀναγκαστικῆς ἀπαλλοτριώσεως κτημάτων στὴν περιοχὴ Πηλίου Ν. Κῶ γιὰ τὴν κάλυψη στρατιωτικῶν ἀναγκῶν.

ΟΙ ΥΠΟΥΡΓΟΙ
ΕΘΝΙΚΗΣ ΑΜΥΝΗΣ ΚΑΙ ΟΙΚΟΝΟΜΙΚΩΝ

Ἔχοντας ὑπόψη:

1. Τὶς διατάξεις τοῦ Ν. Δ/τος 797/71 «περὶ ἀναγκαστικῶν ἀπαλλοτριώσεων» σὲ συνδυασμὸ μὲ τὶς διατάξεις τοῦ Β. Δ/τος 139/71 «περὶ τῆς ἁρμοδιότητος τῶν Νομαρχῶν πρὸς κήρυξιν ἀναγκαστικῶν τινων ἀπαλλοτριώσεων».

2. Τὶς διατάξεις τοῦ Νόμου ΓΣΙΣΤ/1907 καὶ τὶς διατάξεις τοῦ Νόμου 4442/1929 «περὶ κυρώσεως τοῦ ἀπὸ 21 Σεπτεμβρίου 1926 Ν. Δ/τος «περὶ Στρατιωτικῶν καὶ Ναυτικῶν Εἰσφορῶν καὶ Ναυλώσεων» ὅπως ἔχουν τροποποιηθεῖ.

3. Τὴ γνωμοδότηση τοῦ Ἀρχηγείου Στρατοῦ Φ. 910.35/163/845832/Σ. 1243/29.9.76, ἀποφασίζουμε:

Κηρύσσουμε τὴν ἀναγκαστικὴ ἀπαλλοτρίωση, λόγῳ δημοσίας ὠφελείας καὶ εἰδικότερα γιὰ τὴν κατασκευὴ 5ου ΜΑΔΜ, ἐκτάσεως ἐμβαδοῦ 32.910 μ^2, ποὺ βρίσκεται στὴν περιοχὴ Πηλίου Νήσου Κῶ καὶ ἐμφαίνεται στὸ ἀπὸ 30.11.1976 κτηματολογικὸ διάγραμμα τῆς Γεωγραφικῆς Ὑπηρεσίας Στρατοῦ καὶ στὸν ἀντίστοιχο κτηματολογικὸ πίνακα, δεόντως θεωρημένα ἀπὸ τὸ Διοικητὴ τῆς ἰδίας Ὑπηρεσίας Ὑπγὸ Δημήτριο Βακακάρη.

Στὴν ἔκταση ποὺ ἀπαλλοτριώνεται προβάλλουν δικαιώματα κυριότητας οἱ: 1) Ἀναστάσογλου Στεργία σύζ. Μηνᾶ, 2) Πετροπούλου Αἰκατερίνη σύζ. Δημητρίου ἐξ ἀδιαιρέτου.

Ἡ ἀπαλλοτρίωση κηρύσσεται ὑπὲρ τοῦ Δημοσίου καὶ μὲ δαπάνη τοῦ Ταμείου Ἐθνικῆς Ἀμύνης.

Ἡ ἀπόφαση αὐτὴ νὰ δημοσιευθεῖ στὴν Ἐφημερίδα τῆς Κυβερνήσεως.

Ἀθῆναι, 10 Σεπτεμβρίου 1977

ΟΙ ΥΦΥΠΟΥΡΓΟΙ

ΕΘΝΙΚΗΣ ΑΜΥΝΗΣ	ΟΙΚΟΝΟΜΙΚΩΝ
ΑΝΔΡΕΑΣ ΖΑΪΜΗΣ	ΜΙΛΤΙΑΔΗΣ ΕΒΕΡΤ

Ἀριθ. 20390 (2)

Περὶ ἀναγκαστικῆς ἀπαλλοτριώσεως ἀκινήτων γιὰ τὴ διαπλάτυνση κοινοτικῶν ὁδῶν ὑπὲρ καὶ δαπάναις τῆς Κοινότητας Ἄστρους, Ν. Ἀρκαδίας.

Ο ΝΟΜΑΡΧΗΣ ΑΡΚΑΔΙΑΣ

Ἔχοντας ὑπ' ὄψη:

1. Τὶς διατάξεις τῶν ἄρθρων 206 καὶ 207 τοῦ Π. Δ/τος 933/1975 «περὶ κωδικοποιήσεως, εἰς ἑνιαῖον κείμενον νόμου των ἰσχυουσῶν διατάξεων περὶ Δημοτικοῦ καὶ Κοινοτικοῦ Κώδικος» σὲ συνδυασμῷ μὲ τὰς διατάξεις τοῦ Ν. Δ/τος 532/1970 «περὶ συμπληρώσεως τῶν διατάξεων περὶ διοικητικῆς ἀποκεντρώσεως» καὶ τοῦ ἄρθρου μόνου τοῦ Β. Δ/τος 703/70 σύμφωνα μὲ τὶς ὁποῖες εἶναι ἁρμόδιος γιὰ τὴν ἔγκριση πράξεων ἀπαλλοτριώσεων ἀδιάκριτης ἀξίας.

2. Τὴ 32/1977 ἀπόφαση τοῦ Κοινοτικοῦ Συμβουλίου Ἄστρους γιὰ ἀναγκαστικὴ ἀπαλλοτρίωση ἀκινήτων ποὺ βρίσκονται στὴν περιφέρεια τῆς Κοινότητας καὶ ἀνήκουν στοὺς κατωτέρω ἰδιοκτῆτες: α) Χρῆστο Καψάλη 3,92 τ.μ., β) Ἐμμανουὴλ Παπαδογιάννη 3,54 τ.μ., γ) κληρονόμους Μεταξίας Κορδώνη 2 ἐλαιόδενδρα, δ) κληρονόμους Ἠλία Φάκλαρη 1 ἐλαιόδενδρο, ε) Κυριάκο Χασαπογιάννη 2,65 τ.μ., στ) Γεώργιο Χειράκη 22,92 τ.μ., καθὼς φαίνεται στὸ οἰκεῖο τοπογραφικὸ διάγραμμα.

3. Τὴν ἀπὸ 20.12.1976 ἔκθεση τῆς, κατὰ τὸ ἄρθρον 9 τοῦ ἀπὸ 15.6—18.7.1955 Β. Δ/τος, ἐκτιμητικῆς ἐπιτροπῆς, ἀπὸ τὴν ὁποία προκύπτει ὅτι ἡ ἀξία τῶν ὑπὸ ἀπαλλοτρίωση ἀκινήτων γιὰ τὴ διαπλάτυνση κοινοτικῶν ὁδῶν ἀνέρχεται στὸ ποσὸ τῶν 6.860 δρχ.

4. Τὸ ἀπὸ 1.7.1977 πρακτικὸ τῆς ἐπιτροπῆς τοῦ ἄρθρου 207 τοῦ Δημοτικοῦ καὶ Κοινοτικοῦ Κώδικα, μὲ τὸ ὁποῖο γνωμοδοτεῖ ὁμοφώνως γιὰ τὴ κήρυξη τῆς ἀναγκαστικῆς ἀπαλλοτριώσεως τῶν ἀκινήτων.

5. Τὰ στοιχεῖα τοῦ φακέλλου ἀπὸ τὰ ὁποῖα προκύπτει ὅτι ὑπάρχει ἀνάγκη διαπλατύνσεως τῶν κοινοτικῶν ὁδῶν στὴν Κοινότητα Ἄστρους, ἀποφασίζουμε:

Ἐγκρίνουμε τὴ 32/1977 ἀπόφαση τοῦ Κοινοτικοῦ Συμβουλίου Ἄστρους γιὰ τὴν ἀναγκαστικὴ ἀπαλλοτρίωση ἀκινήτων ἰδιοκτησιῶν Χρήστου Καψάλη 3,92 τ.μ., Ἐμμανουὴλ Παπαδογιάννη 3,54 τ.μ., Κυριάκου Χασαπογιάννη 2,65 τ.μ., Γεωργίου Χειράκη 12,92 τ.μ., κληρονόμων Μεταξίας Κορδώνη 2 ἐλαιόδενδρα καὶ κληρονόμων Ἠλία Φάκλαρη 1 ἐλαιόδενδρο, γιὰ τὴ διαπλάτυνση κοινοτικῶν ὁδῶν.

Ἡ ἀπαλλοτρίωση γίνεται ὑπὲρ καὶ δαπάναις τῆς Κοινότητος Ἄστρους.

Ἡ ἀποζημίωση θὰ καταβληθεῖ σύμφωνα μὲ τὶς διατάξεις τοῦ Νόμου 797/1971 «περὶ ἀναγκαστικῶν ἀπαλλοτριώσεων». Ὁ καθορισμὸς αὐτῆς μὲ συμβιβασμὸ δὲν ἀποκλείεται.

Τρίπολις, 9 Σεπτεμβρίου 1977

Ὁ Νομάρχης
ΠΑΝΑΓΙΩΤΗΣ ΓΥΦΤΟΥΛΑΣ

Ἀριθ. 138453 (3)

Περὶ κηρύξεως δημοσίας δασικῆς ἐκτάσεως ὡς ἀναδασωτέας στὴ θέση «Τέτζερη — Σπιθάρια — Καραούλι» τοῦ Δήμου Θηβῶν τοῦ Νομοῦ Βοιωτίας.

Ο ΝΟΜΑΡΧΗΣ ΒΟΙΩΤΙΑΣ

Ἔχοντας ὑπόψη:

Τὶς διατάξεις:

α) Τοῦ ἄρθρου 117 παράγρ. 3 τοῦ Συντάγματος τῆς Χώρας.

β) Τῶν ἄρθρων 188 — 205 τοῦ Ν. Δ/τος 86/1969 «περὶ Δασικοῦ Κώδικος».

γ) Τοῦ Ν. 3200/55 «περὶ Διοικητικῆς Ἀποκεντρώσεως», σὲ συνδυασμὸ μὲ τὶς ὅμοιες τοῦ Ν. Δ/τος 532/1970 «περὶ συμπληρώσεως τῶν δ/ξεων περὶ διοικητικῆς ἀποκεντρώσεως» καὶ τοῦ σ' ἐκτέλεση αὐτοῦ ἐκδοθέντος 709/1970 Β. Δ/τος.

Ἰδόντες καί:

1. Τὶς ἀριθμὸς α) 88854/7483/ἐγκ. 104/1.10.75, β) 114812/2946/ἐγκ. 154/24.12.75, γ) 215696/1451/9.5.77 καὶ δ) 217606/1610/13.6.77 διευκρινιστικὲς διαταγὲς τοῦ Ὑπουργείου Γεωργίας «περὶ ἐφαρμογῆς διατάξεων ποὺ ἀφοροῦν ἀναδασωτέες ἐκτάσεις κλπ.».

2. Τὴν ἀριθμὸς 198/11.7.1977 ἀναφορὰ - πρόταση τοῦ Δασαρχείου Θηβῶν γιὰ τὴν κήρυξη ὡς ἀναδασωτέας δημόσιας δασικῆς ἐκτάσεως ἐμβαδοῦ 960 στρεμμάτων, στὴ θέση «Τέτζερη — Σπιθάρια — Καραούλι» τοῦ Δήμου Θηβῶν ἡ ὁποία ἐνῶ καλυπτόταν ἀπὸ θαμνώδη δασικὴ βλάστηση καταστράφηκε κατὰ τὴν πυρκαϊὰ ποὺ ἔγινε στὶς 27.6.1977.

3. Τὴν ἀνάγκη τῆς ἀποκαταστάσεως τῆς δασικῆς βλαστήσεως ποὺ καταστράφηκε, μὲ φυσικὴ ἢ τεχνητὴ ἀναδάσωση.

4. Τὴν ἀριθ. 13/2.7.1977 πράξη τῆς Φιλοδασικῆς Ἐπιτροπῆς Θηβῶν, μὲ τὴν ὁποία ἀποφαίνεται ὑπὲρ τῆς κηρύξεως ὡς ἀναδασωτέας τῆς ἀνωτέρω δασικῆς ἐκτάσεως.

Κηρύσσουμε ἀναδασωτέα τὴν παραπάνω δημόσια δασικὴ ἔκταση ἐμβαδοῦ 960 στρεμμάτων ποὺ βρίσκεται στὴ θέση «Τέτζερη — Σπιθάρια — Καραούλι» διοικητικῆς περιφερείας τοῦ Δήμου Θηβῶν καὶ ποὺ φαίνεται στὸ συνημμένο τοποδιάγραμμα κλίμακας 1: 20.000, περικλείεται δὲ μὲ τὰ στοιχεῖα ἀπὸ Α ἕως Μ τῆς ὁριογραμμῆς καὶ τὸ ὁποῖο ἀποτελεῖ ἀναπόσπαστο μέρος τῆς παρούσης, γι' ἀποκατάσταση τῆς δασικῆς βλαστήσεως ποὺ καταστράφηκε.

Ἡ ἔκταση αὐτὴ συνορεύει ὡς ἑξῆς:

Ἀνατολικά: Μὲ Δημόσια δασικὴ ἔκταση καὶ ἀγροὺς περιοχῆς Θηβῶν.
Δυτικά: Ὁμοίως.
Βόρεια: Ὁμοίως.
Νότια: Ὁμοίως.

Ἡ ἀπόφαση αὐτὴ νὰ δημοσιευθεῖ στὴν Ἐφημερίδα τῆς Κυβερνήσεως.

Λειβαδιά, 26 Ἰουλίου 1977

Ὁ Νομάρχης
ΑΛΕΞ. ΚΑΖΟΓΛΗΣ

ΧΑΡΤΗΣ
ΚΛΙΜΑΚΑ 1: 20000
Αγροτικαί εκτάσεις
Θήβαι 2/7/1977
ΠΡΟΣ ΘΗΒΑΣ
ΠΡΟΣ ΧΑΛΚΙΔΑ-ΑΘΗΝΑΣ
ΠΡΟΣ ΑΘΗΝΑΣ
1977

Ἀριθ. Ζ/1942 (4)

Περὶ κηρύξεως ὡς ἀναδασωτέας δασικῆς ἐκτάσεως στὴ θέση «Ξηράκι» τῆς περιφέρειας τῆς Κοινότητας Καμαρίτσης Ν. Εὐβοίας.

Ο ΝΟΜΑΡΧΗΣ ΕΥΒΟΙΑΣ

Ἔχοντας ὑπόψη:

1. Τὶς διατάξεις τῶν ἄρθρων 24 καὶ 117 τοῦ Συντάγματος τῆς Χώρας.

2. Τὶς διατάξεις τῶν ἄρθρων 188 καὶ 191 τοῦ Ν.Δ. 86/1969 «περὶ Δασικοῦ Κώδικος».

3. Τὶς ἐγκύκλιες διαταγὲς τοῦ Ὑπουργείου Γεωργίας: α) 5684/499/ἐγκ. 48/11.2.1971 «περὶ προϋποθέσεων καὶ διαδικασίας κηρύξεως ἐκτάσεων ὡς ἀναδασωτέων», β) 88854/7483/ἐγκ. 104/1.10.1975 καὶ 114812/2946/ἐγκ. 154/24.12.1975 «περὶ ἐφαρμογῆς διατάξεων ποὺ ἀφοροῦν ἀναδασωτέες ἐκτάσεις», γ) 10582/539/13.2.1976 «περὶ διευκρινίσεως ἐπὶ τῆς ἐφαρμογῆς τῆς 114812/2946/ἐγκ. 154/24.12.1975 διαταγῆς» καὶ δ) 217606/1610/13.6.1977 «περὶ παροχῆς συμπληρωματικῶν ὁδηγιῶν ποὺ ἀφοροῦν τὶς ἀναδασωτέες ἐκτάσεις».

4. Τὴ Ζ/4055/13.6.1977 ἀναφορὰ τοῦ Δασαρχείου Χαλκίδας μὲ τὴν ὁποία ὑποβλήθηκε πρόταση γιὰ τὴν κήρυξη ὡς ἀναδασωτέας δασικῆς ἐκτάσεως 13,700 στρεμμάτων στὴ θέση «Ξηράκι» τοῦ διακατεχομένου δάσους τῆς περιφέρειας Κοινότητας Καμαρίτσης, ποὺ καταστράφηκε ἀπὸ πυρκαϊὰ ποὺ ἔγινε στὶς 29.5.1977.

5. Τὴ σύμφωνη γνώμη τῆς Φιλοδασικῆς Ἐπιτροπῆς Χαλκίδας, ὅπως διατυπώθηκε στὸ ἀριθ. 2/15.7.1977 Πρακτικὸ (θέμα 2ο), ἀποφασίζουμε:

Κηρύσσουμε ὡς ἀναδασωτέα τὴ δασικὴ ἔκταση 13,700 στρεμμάτων στὴ θέση «Ξηράκι» τοῦ διακατεχομένου δάσους τῆς περιφέρειας τῆς Κοινότητας Καμαρίτσης τοῦ Νομοῦ Εὐβοίας, ἡ ὁποία κάηκε στὶς 29.5.1977.

Ἡ ἀνωτέρω ἔκταση φαίνεται στὸ σχεδιάγραμμα μὲ κλίμακα 1:2.000 ποὺ ἐπισυνάπτεται στὴν ἀπόφαση αὐτὴ καὶ ἀποτελεῖ ἀναπόσπαστο μέρος αὐτῆς.


Ἡ ἀπόφαση αὐτὴ νὰ δημοσιευθεῖ στὴν Ἐφημερίδα τῆς Κυβερνήσεως.

Χαλκίδα, 25 Ἰουλίου 1977

Ὁ Νομάρχης

ΘΕΟΦΡ. ΠΙΜΠΛΗΣ


ΣΧΕΔΙΑΓΡΑΜΜΑ
καείσης ἐκτάσεως εἰς θέσιν "Ξηράκι" διακατεχομένου δάσους Καμαρίτσης πρός κήρυξιν ὡς ἀναδασωτέας

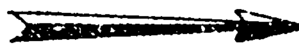

ΚΛ: 1:2000


ΕΘΕΩΡΗΘΗ
Ἐν Χαλκίδι τῇ 25/7/1977
Ὁ Νομάρχης

Παλαιοί ἀγροί

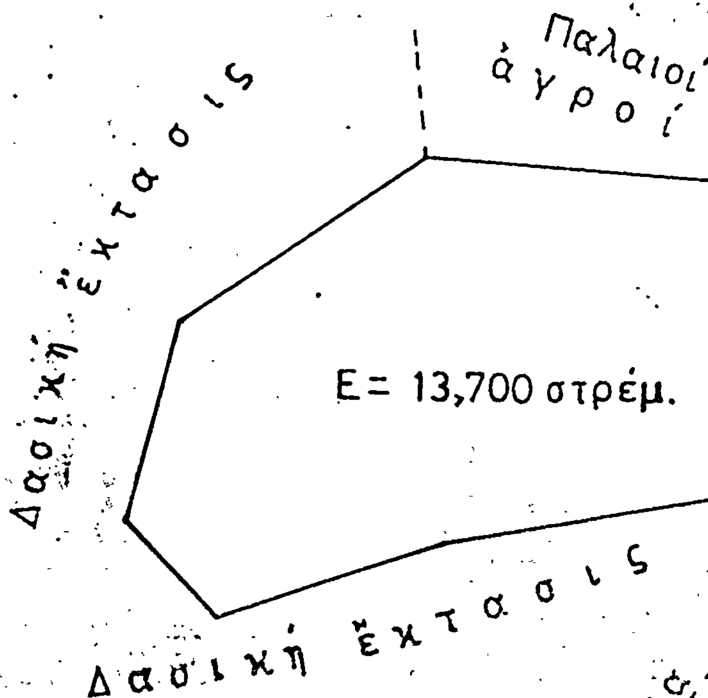

ρεῦμα

ἀγροί

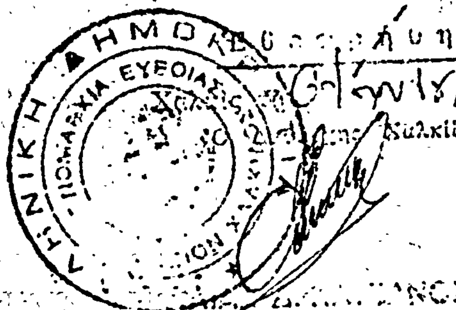

Χαλκίς 31-5-1977
Ο συντάξας

Ἰωάν. Β. Πεππές
Δασολόγος μέ 7ο

ΑΝΑΚΟΙΝΩΣΕΙΣ

Ἀριθ. Γ/Φ.1060/44851 (5)

Περὶ εἰδοποιήσεως γιὰ τὴν παρακατάθεση ἀποζημιώσεως ἀπὸ ἀναγκαστικὴ ἀπαλλοτρίωση ἀκινήτου στὴν Ἀρχαία Σικυῶνα.

Ο ΥΠΟΥΡΓΟΣ ΠΟΛΙΤΙΣΜΟΥ ΚΑΙ ΕΠΙΣΤΗΜΩΝ

1. Σύμφωνα μὲ τὶς διατάξεις τῶν ἄρθρων 7 καὶ 8 τοῦ Ν.Δ. 797/1971 «περὶ ἀναγκαστικῶν ἀπαλλοτριώσεων», πληροφοροῦμε ὅσους:

α) Ἔχουν δικαιώματα κυριότητας ἢ ἄλλα ἐμπράγματα δικαιώματα στὸ ἀκίνητο ποὺ ἀπαλλοτριώθηκε δυνάμει τῆς 13055/5.9.1974 ἀποφάσεως τοῦ Νομάρχη Κορινθίας (ΦΕΚ 252/17.10.1974 τ. Δ΄) γιὰ ἀρχαιολογικοὺς σκοποὺς στὴν Ἀρχαία Συκιώνα.

β) Ἔχουν ἐγγράψει ὑποθήκη ἢ ἔχουν ἐπιβάλει κατάσχεση ἢ μὲ ὁποιοδήποτε τρόπο διεκδικοῦν τὸ ἀκίνητο ποὺ ἀπαλλοτριώθηκε, ὅτι ἡ ἀποζημίωση ποὺ καθόρισε τὸ Μονομελὲς Πρωτοδικεῖο Κορίνθου μὲ τὴν ἀπόφασή του 125/1976 γιὰ τὸ ἀκίνητο καὶ γιὰ τὰ ὑπερκείμενα αὐτοῦ, ὅπως αὐτὰ φαίνονται στὸ κτηματολογικὸ διάγραμμα ποὺ συνοδεύει τὴν ἀπόφαση ἀπαλλοτριώσεως καὶ στὸ σχετικὸ κτηματολογικὸ πίνακα, ἔχει κατατεθεῖ στὸ Ταμεῖο Παρακαταθηκῶν καὶ Δανείων (κεντρικὴ Ὑπηρεσία) καὶ ἔχει ἐκδοθεῖ γραμμάτιο συστάσεως παρακαταθήκης ἀριθμὸς 466450/5.9.1977 γιὰ ἑκατὸ ἑβδομήντα ἕξ χιλιάδες τετρακόσιες ὀγδοήκοντα (176.480) δραχμές.

2. Ἡ ἀποζημίωση αὐτὴ εἶναι ἀποδοτέα στοὺς δικαιούχους ποὺ θὰ ἀναγνωρισθοῦν σύμφωνα μὲ τὸ Νόμο.

Ἡ ἀνακοίνωση αὐτὴ νὰ δημοσιευθεῖ στὴν Ἐφημερίδα τῆς Κυβερνήσεως.

Ἀθῆναι, 7 Σεπτεμβρίου 1977

Μὲ Ἐντολὴ τοῦ Ὑπουργοῦ
Ὁ Δ/ντὴς Ἀρχαιοτήτων
ΓΡ. ΚΩΝΣΤΑΝΤΙΝΟΠΟΥΛΟΣ

Ἀριθ. 2395 (6)

Περὶ εἰδοποιήσεως τῆς γενομένης παρακαταθέσεως ἀποζημιώσεως (Συμπληρωματικά), ἐξ ἀναγκαστικῆς ἀπαλλοτριώσεως ἀκινήτων, πρὸς διάνοιξη καὶ κατασκευὴ τῆς ἐπαρχιακῆς ὁδοῦ Ἄρτας — Καρδίτσας (Τμῆμα Γερ. Παλαιοκαμάρας — Ἄνω Καλεντίνης) χ.θ. 18+000 ἕως 25+500.

Ο ΠΡΟΕΔΡΟΣ ΤΟΥ ΝΟΜΑΡΧΙΑΚΟΥ ΤΑΜΕΙΟΥ ΑΡΤΑΣ

Ἔχοντας ὑπόψη:

Τὶς διατάξεις τῶν ἄρθρων 7 καὶ 24 τοῦ Α.Ν. 1731/1939 «περὶ Ἀναγκαστικῶν Ἀπαλλοτριώσεων» καθὼς τροποποιήθηκε καὶ συμπληρώθηκε ἀργότερα μὲ τὸ Ν.Δ. 3979/1959 καὶ τὸ Ν.Δ. 797/1971, Ἄρθρα 7 καὶ 8 (ΦΕΚ 1/1 Ἰανουαρίου 1971 τ. Α΄) γνωστοποιοῦμε στοὺς κατωτέρω ἀναφερομένους, ἤτοι:

1. Αὐτοὺς ποὺ ἔχουν ἢ ἀξιώνουν δικαιώματα κυριότητας, ἐπὶ τῶν ἀκινήτων ποὺ ἔχουν ἀναγκαστικῶς ἀπαλλοτριωθεῖ δυνάμει τῆς Δ. 3561/2120/15 Ἰουλίου 1967 κοινῆς ἀποφάσεως τῶν Ὑπουργῶν Οἰκονομικῶν καὶ Δημοσίων Ἔργων (ΦΕΚ 60/1967 τ. Δ΄), πρὸς διάνοιξη καὶ κατασκευὴ τῆς ἐπαρχιακῆς ὁδοῦ Ἄρτας — Καρδίτσας (Τμῆμα Γερ. Παλαιοκαμάρας — Ἄνω Καλεντίνης) χ.θ. 18+000 ἕως 25+500, ἐκτάσεως συνολικοῦ ἐμβαδοῦ 60854 τ.μ., καθὼς φαίνεται στὸ ἀπὸ 1 Δεκεμβρίου 1966 Κτηματολογικὸ διάγραμμα καὶ Κτηματολογικὸ Πίνακα, τοῦ Ἐργοδηγοῦ Διευθύνσεως Τεχνικῶν Ὑπηρεσιῶν Ἄρτας Βασιλείου Καρέλη, θεωρημένα ἀπὸ τὸ Διευθυντὴ Τεχνικῶν Ὑπηρεσιῶν Ἄρτας.

2. Τῶν τυχὸν ἐπὶ τῶν ἀκινήτων αὐτῶν ἐγγεγραμμένων ἐνυπόθηκων δανειστῶν ἢ κατασχόντων ἀναγκαστικῶς ἢ συντηρητικῶς ἢ τρίτων ποὺ διεκδικοῦν αὐτά, ὅτι ἡ προσωρινὴ ἀποζημίωση ποὺ καθορίστηκε δυνάμει τῆς 242/16 Ἰουνίου 1977 ἀποφάσεως τοῦ Μονομελοῦς Πρωτοδικείου Ἄρτας, διὰ τὸ ἀκίνητο ποὺ ἀπαλλοτριώθηκε δυνάμει τῆς Δ. 3561/2120/1967 κοινῆς ὑπουργικῆς ἀποφάσεως. (Ἀποθήκη 300 Μ3 — Ἀριθμὸς Τεμαχίου 44α), συνολικῆς ἀξίας δρχ. ἑξήντα χιλιάδων (60.000), καθὼς αὐτὸ φαίνεται στὸ ἀνωτέρω κτηματολογικὸ διάγραμμα, κατατέθηκε στὸ Γραφεῖο Ταμείου Παρακαταθηκῶν καὶ Δανείων Ἄρτας, σὲ δύο δόσεις, ἤτοι: Ποσὸ δρχ. εἴκοσι ἑπτὰ χιλιάδων (27.000), δυνάμει τοῦ 492/19 Νοεμβρίου 1975 χρηματικοῦ ἐντάλματος τοῦ Νομαρχιακοῦ Ταμείου Ἄρτας, συνολικοῦ ποσοῦ δρχ. ἑκατὸν τριάντα ἕξι χιλιάδων τριακοσίων εἴκοσι ἐννέα (136.329) εἰς ἐξόφληση τοῦ ὁποίου ἐκδόθηκε ἡ 923993/22.11.1975 ἐπιταγή αὐτοῦ καὶ εἰσπράχθηκε μὲ τὸ 16435/24.11.1975 Γραμμάτιο Συστάσεως Παρακαταθήκης τοῦ Γραφείου Ταμείου Παρακαταθηκῶν καὶ Δανείων Ἄρτας. Ἡ σχετικὴ 3329/24.11.1975 ἀνακοίνωση δημοσιεύθηκε στὸ ΦΕΚ 280/6.12.1975 τεῦχος Δ΄. Τὸ ὑπόλοιπο ποσὸ τῶν δρχ. τριάντα τριῶν χιλιάδων (33.000) δυνάμει τοῦ 407/13.9.1977 χρηματικοῦ ἐντάλματος τοῦ Νομαρχιακοῦ Ταμείου Ἄρτας, σὲ ἐξόφληση τοῦ ὁποίου ἐκδόθηκε ἡ 792941/14.9.1977 ἐπιταγή του καὶ εἰσπράχθηκε μὲ τὸ 17059/15.9.1977 Γραμμάτιο Συστάσεως τοῦ Γραφείου Ταμείου Παρακαταθηκῶν καὶ Δανείων Ἄρτας. Τὸ ἀνωτέρω ποσὸ τῶν δρχ. ἑξήντα χιλιάδων (60.000) εἶναι ἀποδοτέο στοὺς δικαιούχους ποὺ ἔχουν ἀναγνωρισθῆ ἢ θὰ ἀναγνωρισθοῦν νομίμως.

Ἡ ἀνακοίνωση αὐτὴ νὰ δημοσιευθεῖ στὴν Ἐφημερίδα τῆς Κυβερνήσεως.

Ἄρτα, 15 Σεπτεμβρίου 1977

Ὁ Πρόεδρος
ΖΑΧ. ΤΖΟΥΓΚΑΡΑΚΗΣ

ΠΟΛΕΟΔΟΜΙΑ

ΔΙΑΤΑΓΜΑΤΑ

(7)

Περὶ τροποποιήσεως τοῦ ρυμοτομικοῦ σχεδίου Ἀθηνῶν.

Ο ΠΡΟΕΔΡΟΣ ΤΗΣ ΕΛΛΗΝΙΚΗΣ ΔΗΜΟΚΡΑΤΙΑΣ

Ἔχοντες ὑπ' ὄψει τὰς διατάξεις τοῦ ἀπὸ 17 Ἰουλίου 1923 Ν. Δ/τος «περὶ σχεδίων πόλεων κλπ.», ὡς μεταγενεστέρως ἐτροποποιήθησαν καὶ συνεπληρώθησαν καὶ εἰδικώτερον τῶν ἄρθρων 2 (παρ. 1), 3, 29 καὶ 70 αὐτοῦ, τῆς παρ. 3 τοῦ ἄρθρου 12 τοῦ Ν.Δ. 1262/1972 (ΦΕΚ 194/Α), ὡς αὕτη ἀντικατεστάθη διὰ τοῦ ἄρθρου 3 τοῦ Ν.Δ. 198/1973 (ΦΕΚ 267/Α), τοῦ ἀπὸ 8.9.1923 Δ/τος «περὶ καθορισμοῦ τῆς κατὰ τὸ ἄρθρον 3 τοῦ ἀπὸ 17.7.1923 Ν. Δ/τος «περὶ σχεδίων πόλεων κλπ.», προθεσμίας» (ΦΕΚ 257/Α) καὶ τὸ ὅτι ἡ κατὰ τὸ Διάταγμα αὐτὸ προθεσμία παρῆλθεν ἄπρακτος, καὶ ἰδόντες τὴν ὑπ' ἀριθμ. Ε. 22219/2908/19.9.1973 ἀπόφασιν τοῦ Ὑπουργοῦ Δημοσίων Ἔργων (ΦΕΚ 277/Δ), τὰς ὑπ' ἀριθμ. 121/1976 καὶ 712/1977 γνωμοδοτήσεις τοῦ Συμβουλίου Δημοσίων Ἔργων (Τμῆμα Μελετῶν), προτάσει τοῦ ἐπὶ τῶν Δημοσίων Ἔργων Ὑπουργοῦ, ἀπεφασίσαμεν:

Ἄρθρον μόνον.


Ἐγκρίνεται ἡ τροποποίησις τοῦ ρυμοτομικοῦ σχεδίου Ἀθηνῶν κατὰ τὸ οἰκοδομικὸν τετράγωνον τὸ περικλειόμενον ὑπὸ τῶν ὁδῶν Παλιγγενεσίας, Μιχαὴλ Μελᾶ, Σύμνης καὶ Τιμ. Φιλήμονος διὰ τοῦ χαρακτηρισμοῦ τοῦ ὑπὸ στοιχεῖα Α,Β,Γ,Δ, καὶ Α τμήματος αὐτοῦ, ὡς χώρου Βρεφονηπιακοῦ Σταθμοῦ Δημοσίων Ὑπαλλήλων, ὡς ἐμφαίνεται εἰς τὸ ὑπὸ τοῦ Προϊσταμένου τῆς Ὑπηρεσίας Οἰκισμοῦ τεθεωρημένον διὰ τῆς ὑπ' ἀριθμ. Ε. 26082/1977 πράξεως αὐτοῦ σχετικὸν πρωτότυπον διάγραμμα ὑπὸ κλίμακα 1 : 500, οὗτινος συνοπτικὸν ἀντίτυπον δημοσιεύεται μετὰ τοῦ παρόντος.

Εἰς τὸν αὐτὸν ἐπὶ τῶν Δημοσίων Ἔργων Ὑπουργὸν ἀνατίθεμεν τὴν δημοσίευσιν καὶ ἐκτέλεσιν τοῦ παρόντος Διατάγματος.

Ἐν Ἀθήναις τῇ 31 Αὐγούστου 1977

Ο ΠΡΟΕΔΡΟΣ ΤΗΣ ΔΗΜΟΚΡΑΤΙΑΣ
ΚΩΝΣΤΑΝΤΙΝΟΣ Δ. ΤΣΑΤΣΟΣ

Ο ΥΠΟΥΡΓΟΣ ΔΗΜΟΣΙΩΝ ΕΡΓΩΝ
ΧΡΙΣΤΟΦΟΡΟΣ ΣΤΡΑΤΟΣ

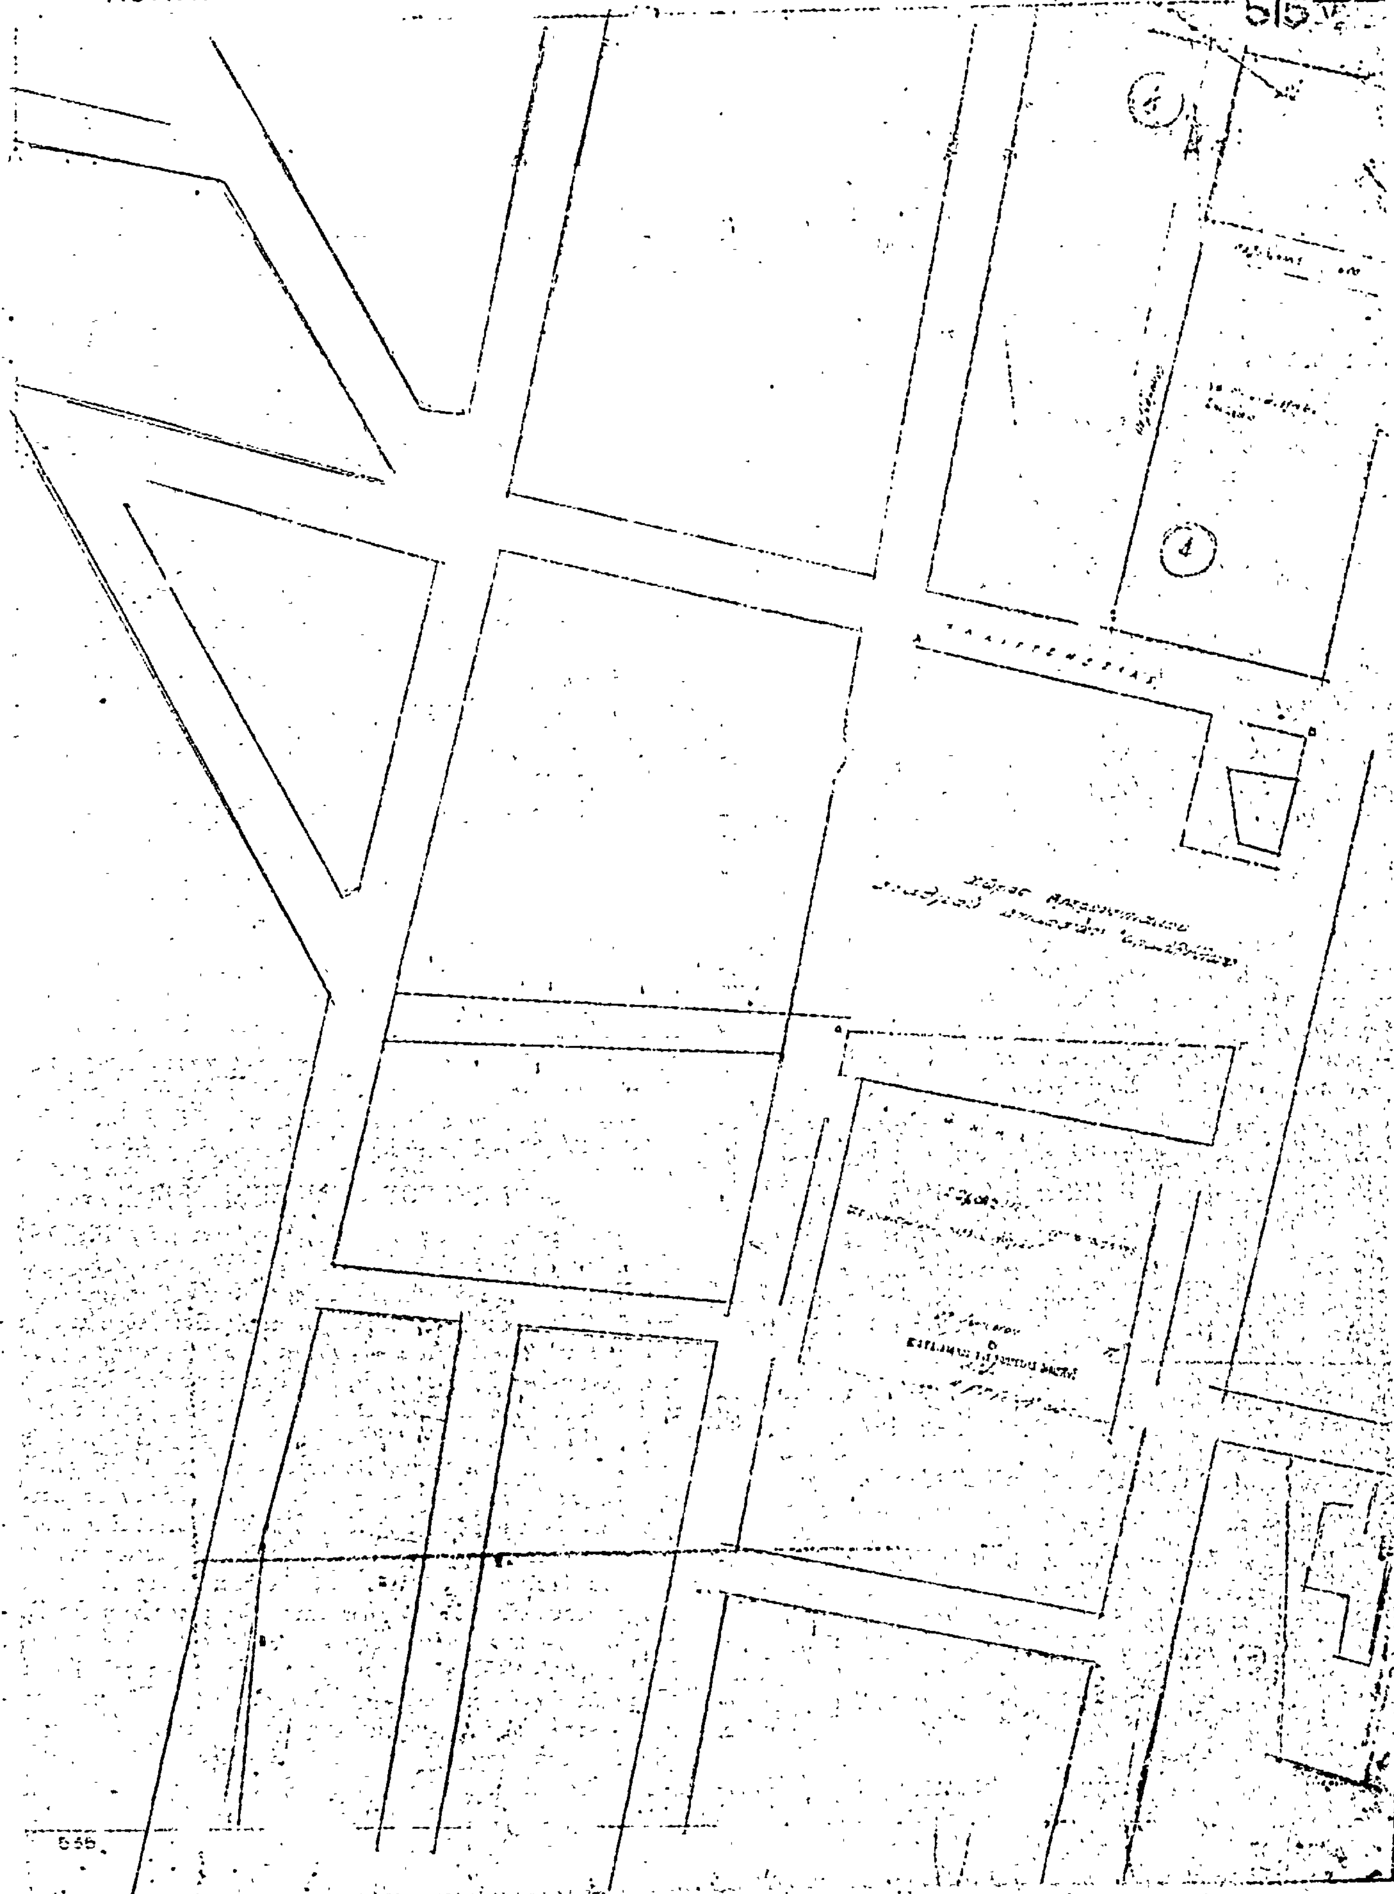
ΑΘΗΝΑΙ ΚΛ. 1:500
515
555

ΑΠΟΦΑΣΕΙΣ

'Αριθ. Τ.Υ. 10866 (8)

Περὶ καθορισμοῦ ὁριστικῆς στάθμης τῶν ὁδῶν Φοίνικος, Δραγατσανίου, Δοϊράνης, Τρικάλων, Δωδώνης Πραξιτέλους καὶ 'Ορφέως Λαμίας.

Ο ΝΟΜΑΡΧΗΣ ΦΘΙΩΤΙΔΟΣ

"Εχοντες ὑπ' ὄψει :

1. Τὸν Ν. 3200/55 «περὶ Διοικητικῆς 'Αποκεντρώσεως».
2. Τὸ ὑπ' ἀριθμ. 532/70 Ν.Δ/γμα «περὶ συμπληρώσεως τῶν διατάξεων περὶ Διοικητικῆς ἀποκεντρώσεως».
3. Τὰς διατάξεις τοῦ 712/1970 Β.Δ/τος, ὡς ἐτροποποιήθη καὶ συνεπληρώθη διὰ τῶν ὑπ' ἀριθμ. 677/71 καὶ 198/1972 Ν.Δ/των ὡς ἐτροποποιήθησαν μεταγενεστέρως.
4. Τὰς διατάξεις τοῦ ἀπὸ 17.7.1923 Ν.Δ. «περὶ σχεδίων πόλεων κ.λ.π.» ὡς μεταγενεστέρως ἐτροποποιήθησαν καὶ συνεπληρώθησαν.
5. Τὰς διατάξεις τοῦ Α.Ν. 314/1968 «περὶ παροχῆς εἰς τὸν 'Υπουργὸν Βορείου 'Ελλάδος καὶ τοὺς Νομάρχας ἁρμοδιότητος ἐπὶ θεμάτων ἐγκρίσεως ἐπεκτάσεως ἢ τροποποιήσεως σχεδίων πόλεων κ.λ.π. «ὡς ἐτροποποιήθη καὶ συνεπληρώθη διὰ τοῦ Ν.Δ/τος 1018/1971 (ΦΕΚ 220 Α') 1971.
6. Τὴν ὑπ' ἀριθμ. 10/187/1977. ἀπόφασιν τοῦ Δημοτικοῦ Συμβουλίου Δήμου Λαμιέων Νομοῦ Φθιώτιδος.
7. Τὴν ὑπ' ἀριθμ. Τ.Υ. 9097/77 εἰσήγησιν τῆς Δ/νσεως Τεχνικῶν 'Υπηρεσιῶν Νομοῦ Φθιώτιδος πρὸς τὸ Περιφερειακὸν Συμβούλιον "Εργων Νομοῦ Φθιώτιδος.
8. Τὴν σύμφωνον γνώμην τοῦ Περιφ. Συμβουλίου Δημοσίων "Εργων Νομοῦ Φθιώτιδος ἐκφρασθεῖσαν εἰς τὸ ὑπ' ἀριθμ. 18/1977 (θέμα 8ον) Πρακτικὸν τῆς 9.8.77, ἀποφασίζομεν :

Καθορίζομεν τὴν ὁριστικὴν στάθμην τῶν ὁδῶν Φοίνικος, Δραγατσανίου, Δοϊράνης, Τρικάλων, Δωδώνης Πραξιτέλους καὶ 'Ορφέως Λαμίας ὡς ἐμφαίνεται εἰς τὰ ἀπὸ 29.6.77 διαγράμματα συνταχθέντα ὑπὸ τῆς Τεχνικῆς 'Υπηρεσίας τοῦ Δήμου Λαμιέων καὶ σύμφωνα πρὸς τὴν ὑπ' ἀριθμ. 10/187/1977 τοῦ Δημοτικοῦ Συμβουλίου Δήμου Λαμιέων.

'Η παροῦσα δημοσιευθήτω εἰς τὴν 'Εφημερίδα τῆς Κυβερνήσεως, ἡ δὲ ἰσχύς της ἄρχεται ἀπὸ τῆς δημοσιεύσεως.

'Εν Λαμίᾳ τῇ 6 Σεπτεμβρίου 1977

'Ο Νομάρχης
ΑΘ. ΔΑΛΚΑΦΟΥΚΗΣ

'Αριθ. Τ.Υ. 10867 (9)

Περὶ ἀναγνωρίσεως ὁδοῦ εἰς Μακρακώμην Νομοῦ Φθιώτιδος ὡς προϋφισταμένης τοῦ ἔτους 1923.

Ο ΝΟΜΑΡΧΗΣ ΦΘΙΩΤΙΔΟΣ

"Εχοντες ὑπ' ὄψει :

α) Τὰς διατάξεις τοῦ Νόμου 3200/1955 «περὶ Διοικητικῆς ἀποκεντρώσεως καὶ τὰς τοιαύτας τοῦ ἀπὸ 28.6.1955 Β.Δ. «περὶ ἐξαιρέσεως ἀπὸ τῆς ἁρμοδιότητος τῶν Νομαρχιῶν ἀντικειμένων τινων ἁρμοδιότητος τοῦ 'Υπουργείου Δημοσίων "Εργων.

β) Τὰς διατάξεις τοῦ ὑπ' ἀριθμ. 532/70 Ν.Δ. «περὶ συμπληρώσεως τῶν διατάξεων περὶ Διοικητικῆς ἀποκεντρώσεως.

γ) Τὰς διατάξεις τοῦ ὑπ'. ἀριθμ. 863/1960 Β.Δ.

δ) Τὰς διατάξεις τοῦ ὑπ' ἀριθμ. 712/1970 Β.Δ. ὡς ἐτροποποιήθη καὶ συνεπληρώθη διὰ τῶν ὑπ' ἀριθμ. 677/71 καὶ 198/72 Β.Δ. ὡς ἐτροποποιήθησαν μεταγενεστέρως.

ε) Τὴν ὑπ' ἀριθμ. Α7/16/11/7.10.70 κοινὴν 'Απόφασιν τῶν 'Υπουργῶν Προεδρίας Κυβερνήσεως, 'Εσωτερικῶν καὶ Δημοσίων "Εργων περὶ ὀργανώσεως τῶν Περιφερειακῶν 'Υπηρεσιῶν τοῦ Υ.Δ.Ε.

στ) Τὴν ὑπ' ἀριθμ. Α111814/13.11.70 ἐγκύκλιον Α 311 'Υπουργείου Δημ. "Εργων «περὶ ἐφαρμογῆς τῶν διατάξεων περὶ ἀποκεντρώσεως ἁρμοδιοτήτων».

ζ) Τὴν ὑπ' ἀριθμ. 5975/26.5.77 εἰσήγησιν τῆς Δ/νσεως Τεχν. 'Υπηρεσιῶν Τμήματος Πολεοδομικῶν 'Εφαρμογῶν πρὸς τὸ Περιφερειακὸν Συμβούλιον Δημοσίων "Εργων, Τμῆμα Νομοῦ Φθιώτιδος.

η) Τὴν ἀπὸ 1.3.77 αἴτησιν τοῦ 'Αθανασίου Μπουῆ αἰτουμένου τὴν ἀναγνώρισιν ὑφισταμένης ὁδοῦ ὡς προϋφισταμένης τοῦ ἔτους 1923.

Τὴν ὑπ' ἀριθμ. 7/17.1.77 ἔνορκον βεβαίωσιν τοῦ Εἰρηνοδικείου Σπερχειάδος, ἐξ ὧν προκύπτει ὅτι ἡ ὁδὸς αὕτη προϋπῆρχεν τοῦ ἔτους 1923.

ι) Τὸ ὑποβληθὲν ἡμῖν τοπογραφικὸν διάγραμμα τοῦ ἰδιώτου Μηχ/κοῦ Σάββα Πατσούρα ἐμφαῖνον τὴν ἐν λόγῳ ὁδόν.

κ) Τὰς διατάξεις τοῦ ἄρθρου 20 τοῦ ἀπὸ 17.7.1923 Ν. Δ/τος «περὶ σχεδίων πόλεων κλπ.

λ) Τὴν σύμφωνον γνωμοδότησιν τοῦ Περιφερειακοῦ Συμβουλίου Δημοσίων "Εργων Τμήματος Νομοῦ Φθιώτιδος διατυπωθεῖσαν εἰς τὸ ὑπ' ἀριθμ. 18/1977 (θέμα 5ον... (πρακτικὸν αὐτοῦ), ἀποφασίζομεν :

'Αναγνωρίζομεν τὴν ὁδὸν τὴν ἐμφαινομένην εἰς τὸ τοπογραφικὸν διάγραμμα τοῦ Μηχανικοῦ Σάββα Πατσούρα κειμένην ἐντὸς τοῦ ἐγκεκριμένου ρυμοτομικοῦ σχεδίου πόλεως Μακρακώμης ὡς προϋφισταμένην τοῦ ἔτους 1923, καὶ ὡς ἐκ τούτου ἔχουσι ἐφαρμογὴν ἐν προκειμένῳ ἅπασαι αἱ ἰσχύουσαι διατάξεις ὡς καὶ εἰς τὰς ἐγκεκριμένας ὁδοὺς τοῦ ρυμοτομικοῦ σχεδίου πόλεως Μακρακώμης.

'Η παροῦσα δημοσιευθήτω, διὰ τῆς 'Εφημερίδος τῆς Κυβερνήσεως.

'Εν Λαμίᾳ τῇ 2 Σεπτεμβρίου 1977

'Ο Νομάρχης
ΑΘΑΝ. ΔΑΛΚΑΦΟΥΚΗΣ

ΑΝΑΚΟΙΝΩΣΕΙΣ

'Αριθ. Ε. 30476 (10)

Περὶ εἰδοποιήσεως τῆς ζητουμένης παρακαταθέσεως ἀποζημιώσεως ἀκινήτων ρυμοτομουμένων ἐκ τῆς ἐφαρμογῆς τοῦ ἐγκεκριμένου πολεοδομικοῦ σχεδίου τῆς πόλεως Λεβαδειάς ἐπὶ τῶν ὁδῶν Σπυροπούλου καὶ Κορίνη.

Ο ΥΠΟΥΡΓΟΣ ΔΗΜΟΣΙΩΝ ΕΡΓΩΝ

"Εχοντας ὑπόψη τὶς διατάξεις: α) τοῦ ἀπὸ 17.7.1923 Ν. Δ/τος «περὶ σχεδίων πόλεων, κωμῶν κλπ.» συνοικισμῶν τοῦ Κράτους» καὶ β) τοῦ Ν. Δ/τος 797/71 «περὶ ἀναγκαστικῶν ἀπαλλοτριώσεων», φέρομεν εἰς γνῶσιν τῶν κεκτημένων ἢ ἀξιούντων δικαιώματα κυριότητος ἐπὶ ἀκινήτων ρυμοτομουμένων ἐκ τῆς ἐφαρμογῆς τοῦ ἐγκεκριμένου πολεοδομικοῦ σχεδίου τῆς πόλεως Λεβαδειάς κατὰ τὶς ἐνδείξεις τῆς ὑπ' ἀριθ. 51743/75 πράξεως ἀναλογισμοῦ τῆς Δ/νσεως Τεχνικῶν 'Υπηρεσιῶν Νομοῦ Βοιωτίας, ὡς καὶ τῶν τυχὸν ἐπὶ τῶν ἀκινήτων τούτων ἐγγεγραμμένων ἐνυποθήκων δανειστῶν ἢ τρίτων ἐν γένει διεκδικητῶν, ὅτι ἡ καθορισθεῖσα ἀποζημίωση δυνάμει τῆς ὑπ' ἀριθ. 119/1976 ἀποφάσεως τοῦ Μονομελοῦς Πρωτοδικείου Λεβαδείας κατετέθη εἰς τὸ Ταμεῖον Παρακαταθηκῶν καὶ Δανείων ὑπὲρ τῶν φερομένων ὡς ἰδιοκτητῶν τῶν ἀπαλλοτριωθέντων, ἐκδοθέντος τοῦ ὑπ' ἀριθ. 468188/20.9.1977 γραμματίου παρακαταθήκης τοῦ Ταμείου Παρακαταθηκῶν καὶ Δανείων 'Αθηνῶν συνολικοῦ ποσοῦ δραχμῶν τεσσάρων ἑκατομμυρίων τριακοσίων τεσσαράκοντα δύο χιλιάδων ὀκτακοσίων δέκα (4.342.810).

'Η ἀπόφαση αὐτὴ νὰ δημοσιευθεῖ στὴν 'Εφημερίδα τῆς Κυβερνήσεως.

'Αθῆναι, 21 Σεπτεμβρίου 1977

Μὲ ἐντολὴ τοῦ 'Υπουργοῦ
'Ο Διευθυντὴς καὶ ἀ.α.
Χ. ΚΑΚΟΥΔΑΚΗ

ΕΚ ΤΟΥ ΕΘΝΙΚΟΥ ΤΥΠΟΓΡΑΦΕΙΟΥ